


那須塩原市黒磯文化会館大ホール舞台断面図

間口	18.0m
奥行	14.5m
高さ	8.0m

2016.3.

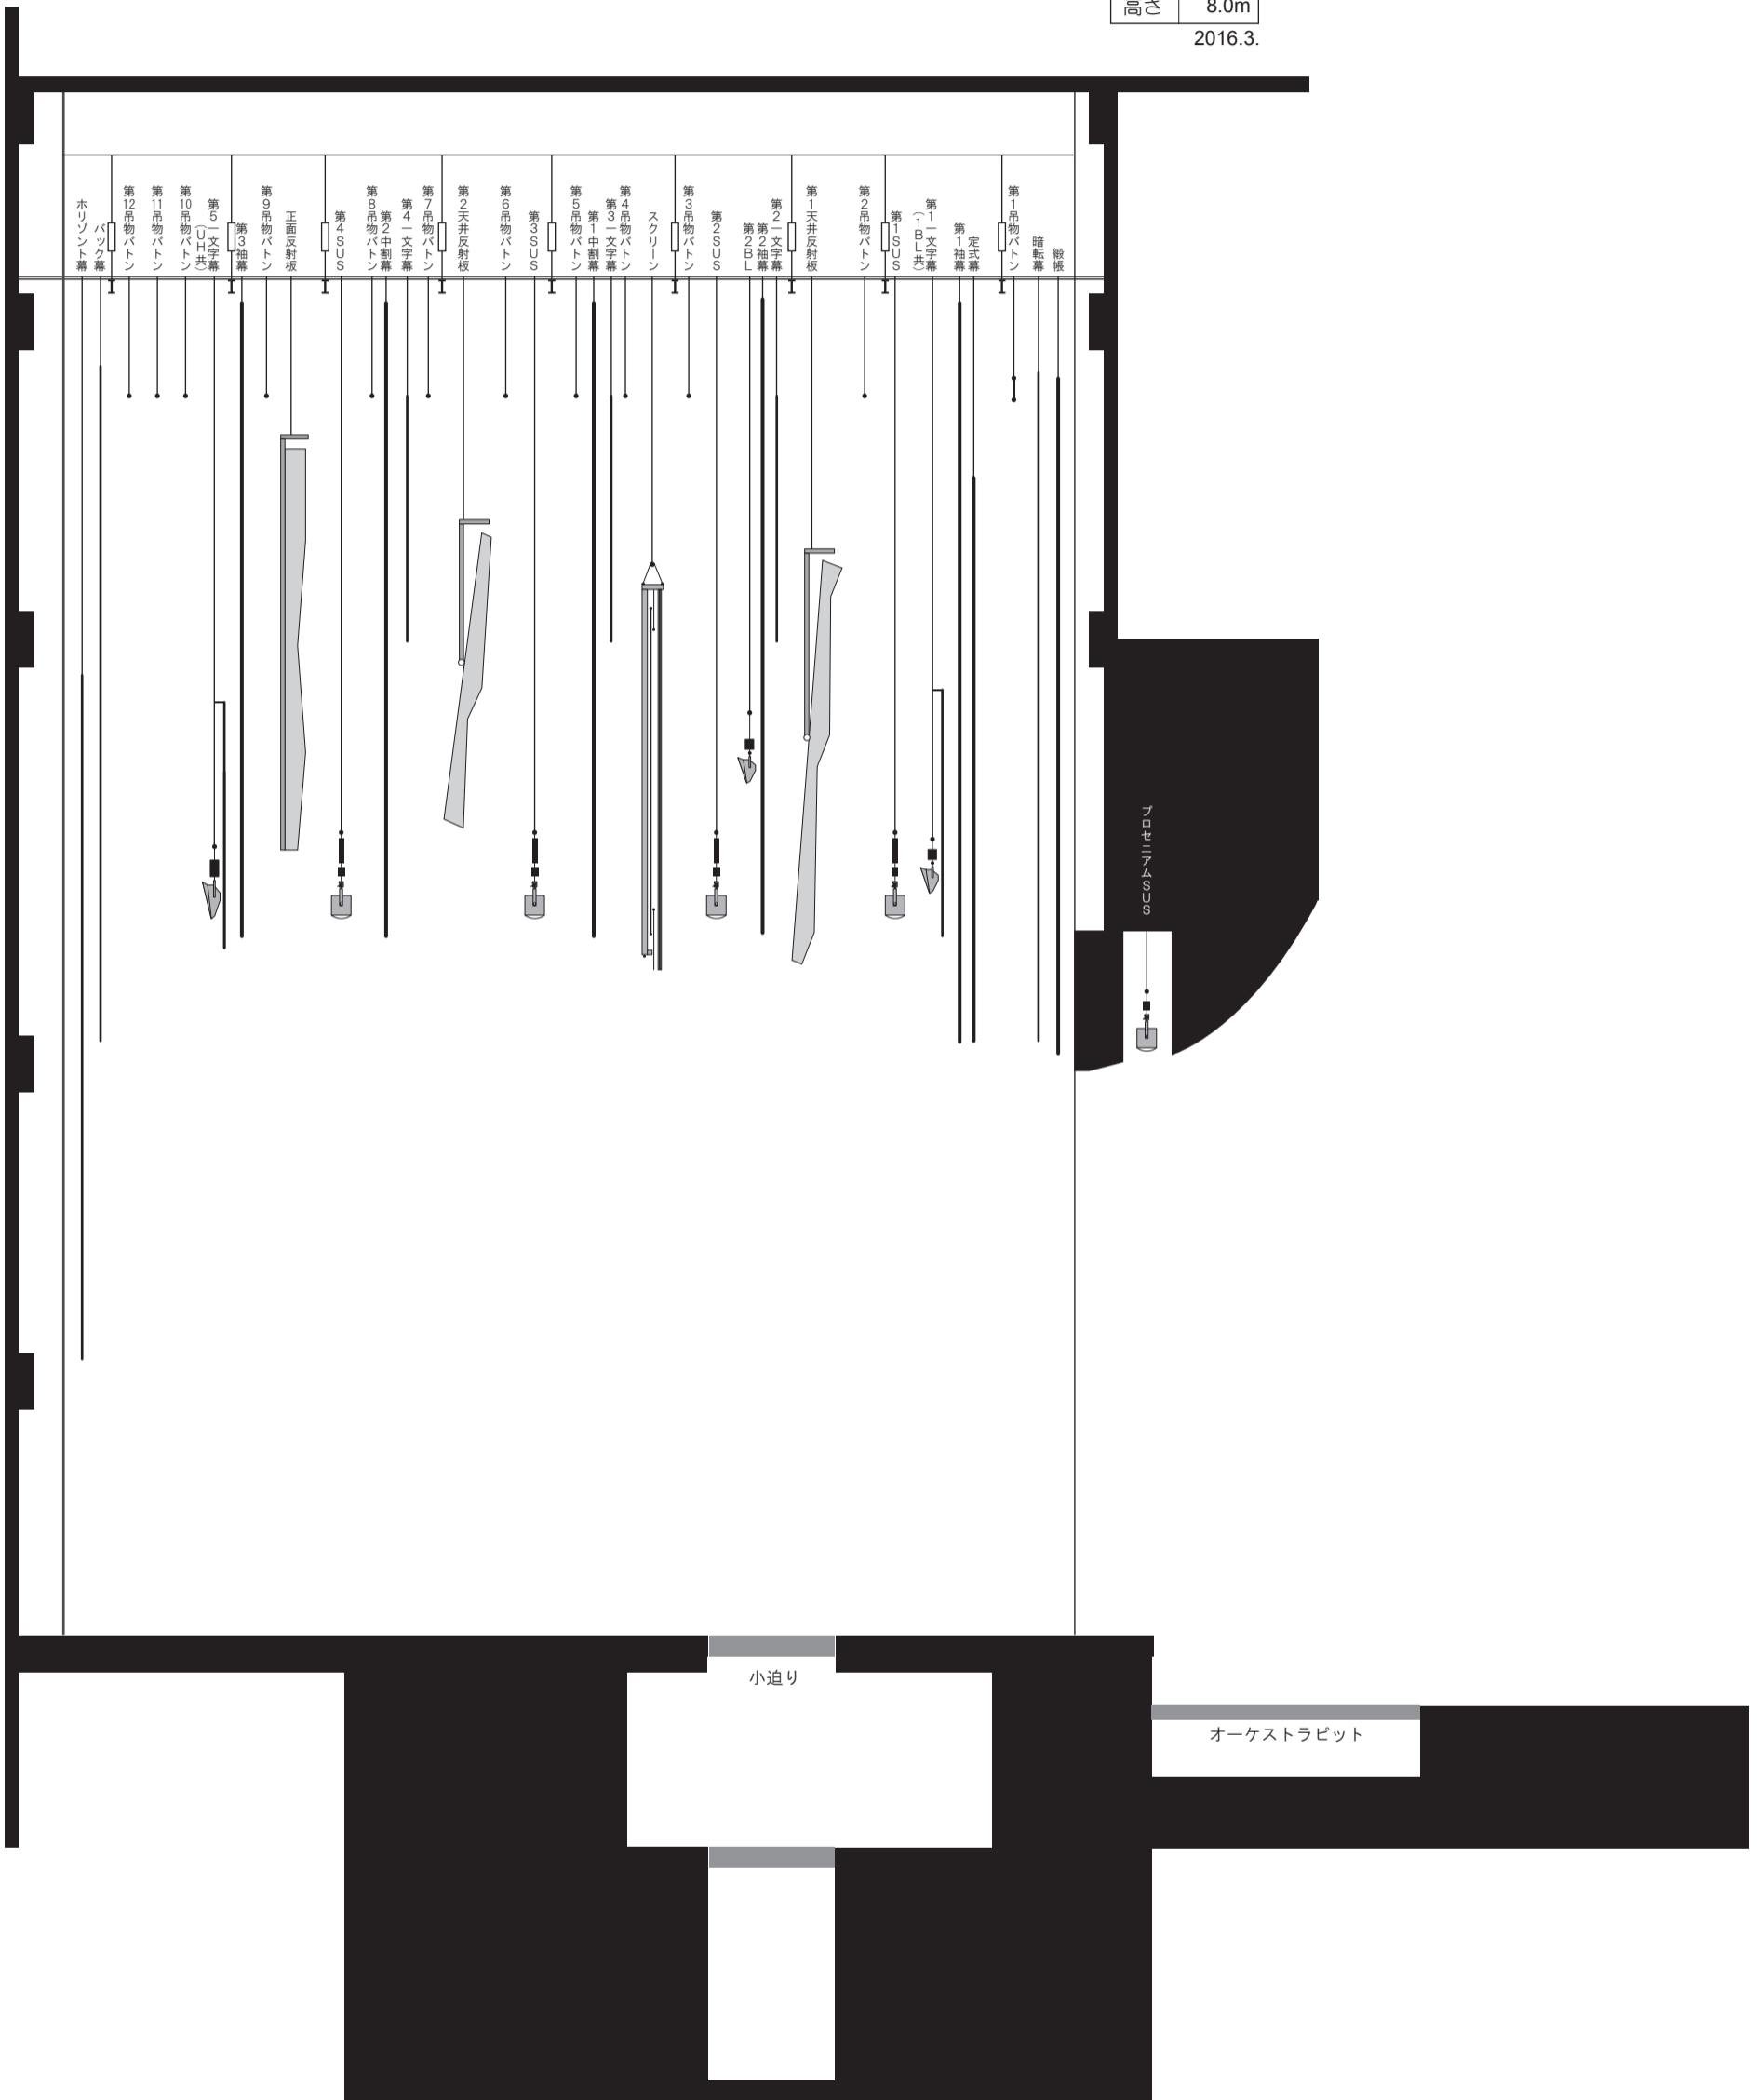

- 第1吊物パトン
- 第1文字幕
- 第1BL共
- 第1文字幕
- 第1天井反射板
- 第2吊物パトン
- 第2SUS
- 第2BL
- 第2文字幕
- 第2天井反射板
- 第3吊物パトン
- 第3SUS
- スクリーン
- 第4吊物パトン
- 第3文字幕
- 第1中割幕
- 第5吊物パトン
- 第5SUS
- 第6吊物パトン
- 第2天井反射板
- 第7吊物パトン
- 第4文字幕
- 第2中割幕
- 第8吊物パトン
- 第4SUS
- 正面反射板
- 第9吊物パトン
- 第3吊幕
- 第5文字幕
- 第10吊物パトン
- 第11吊物パトン
- 第12吊物パトン
- バック幕
- ホリゾント幕

小迫り

オーケストラピット

プロットボード