


黒磯文化会館大ホール照明回路図

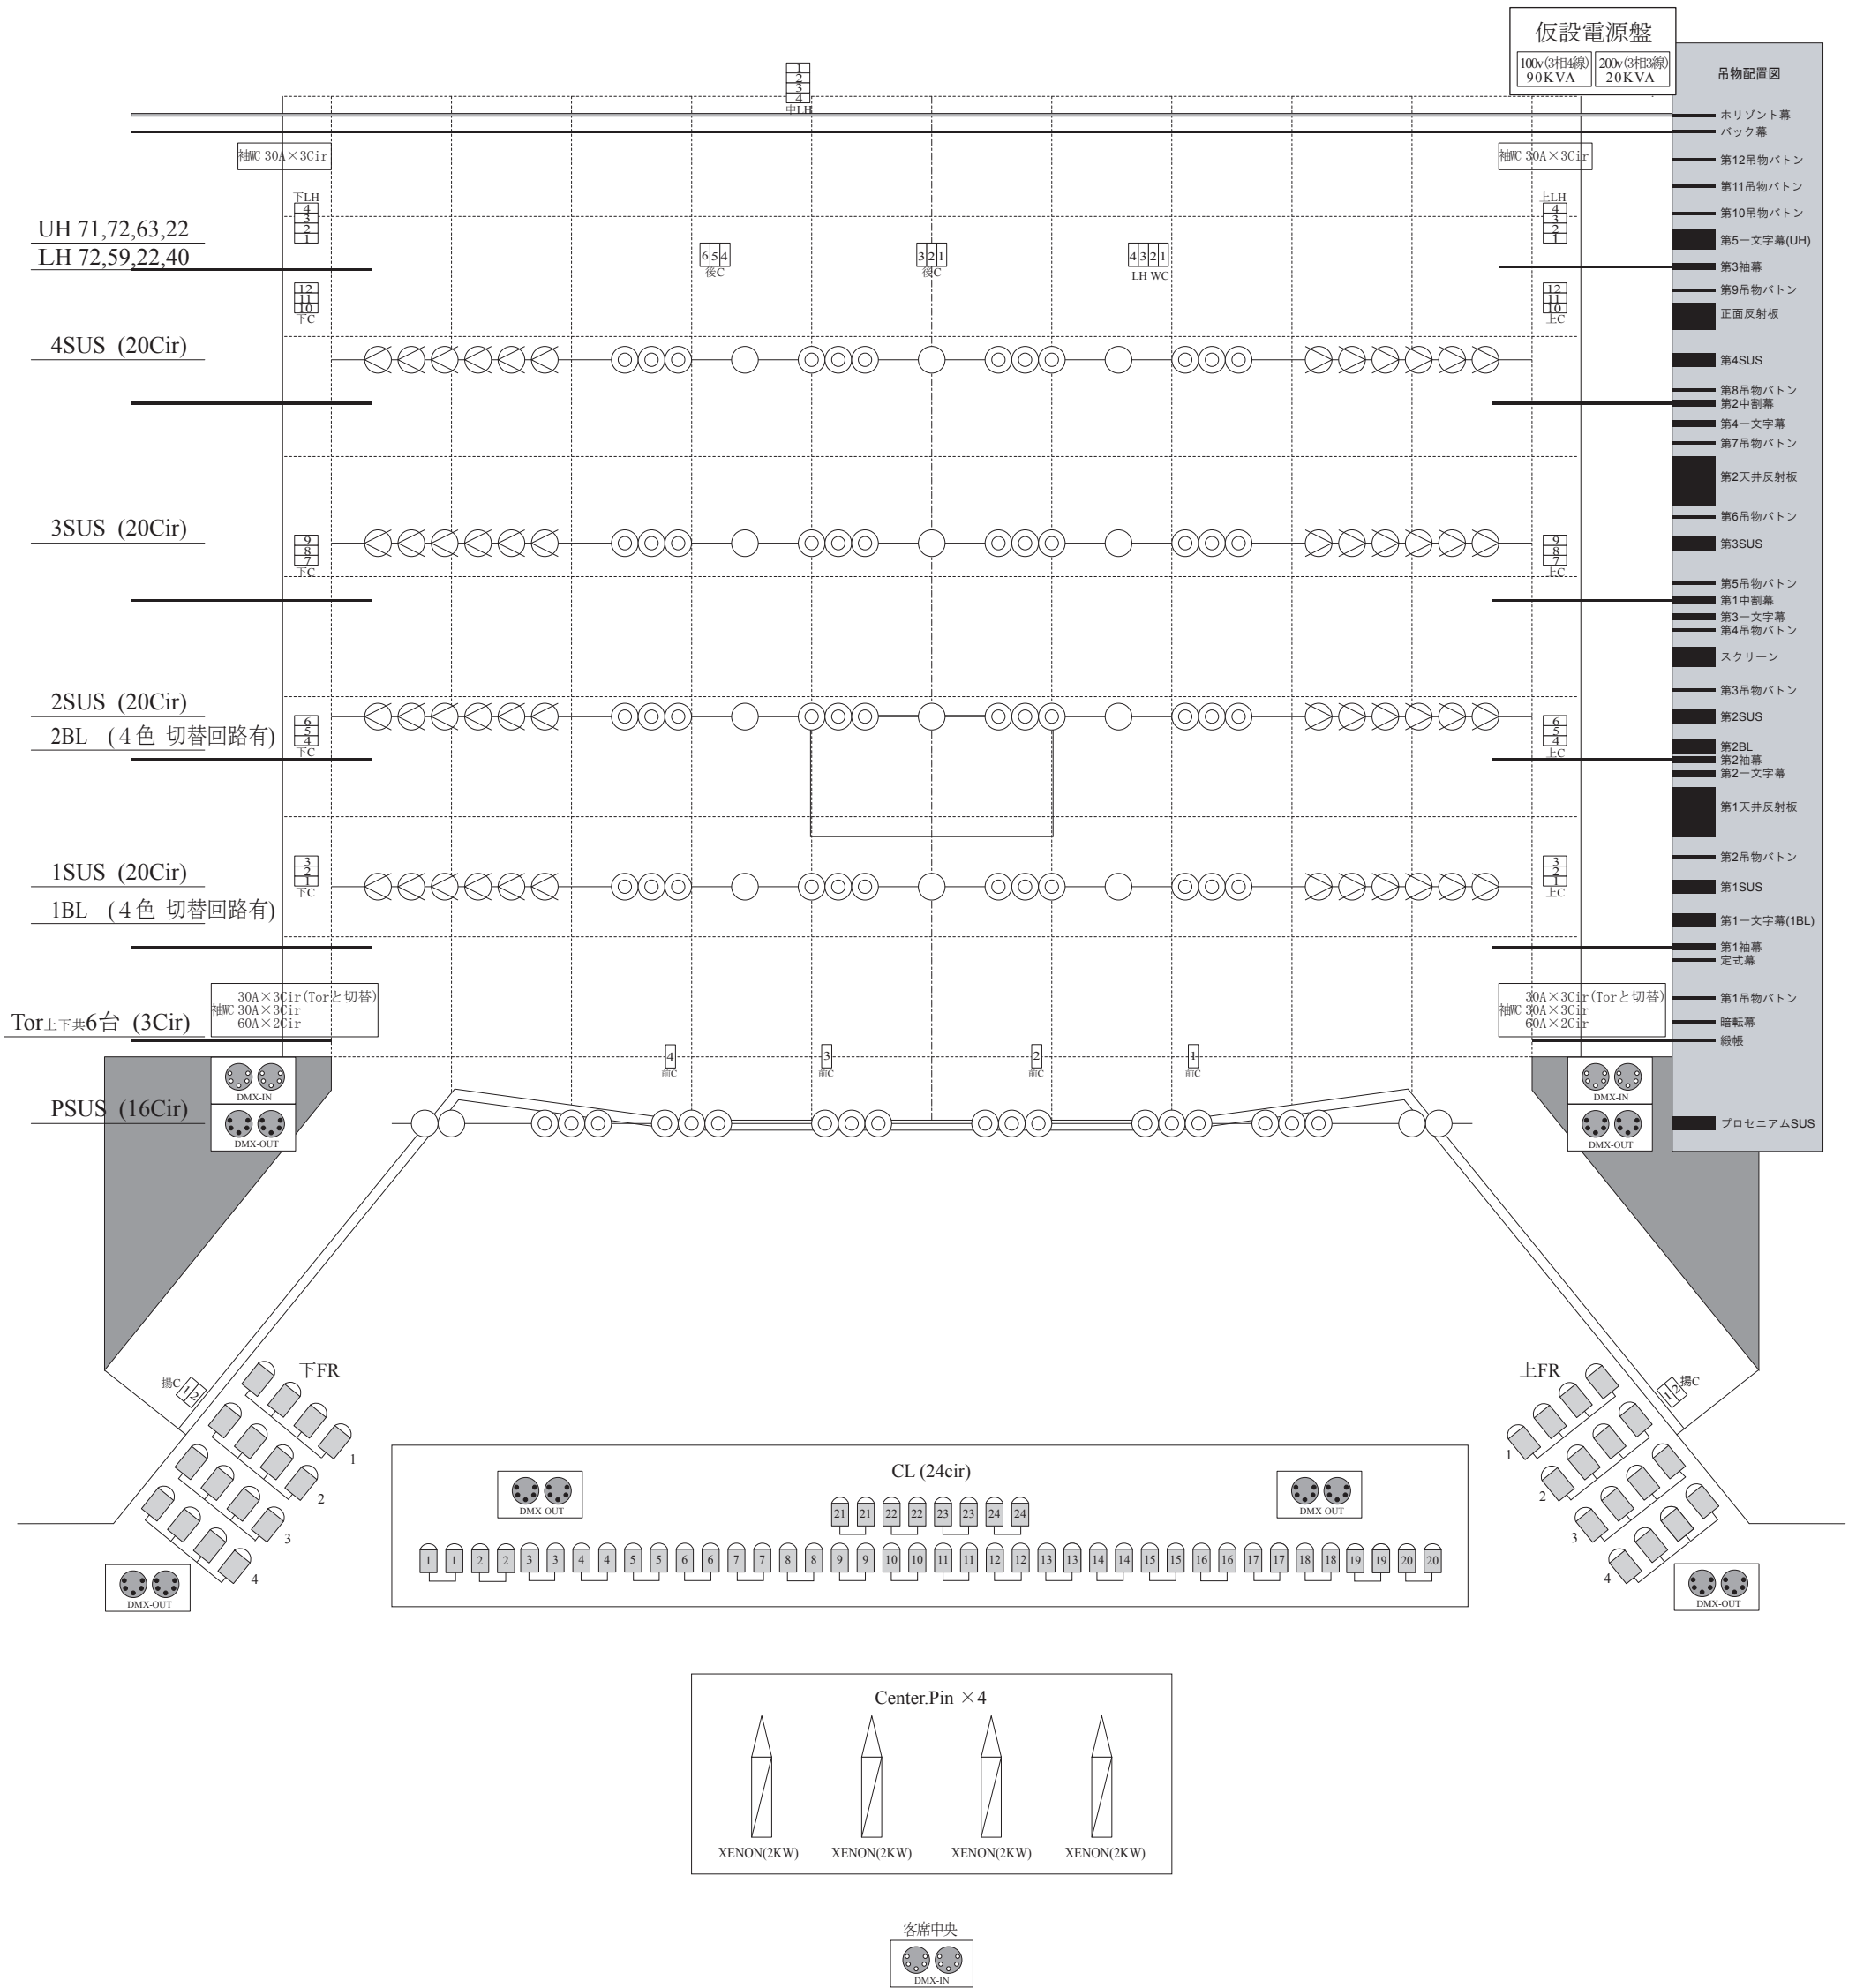

調光卓-F153 III (DMX) Matsumura

- 1Cir = 30A
- 仮設電源
 - 100V→カムロックコネクタ及び端子台(300A用)
 - 200V→カムロックコネクタ

DMXコネクタ

	IN	OUT	AC100V (C型20A)
舞台	上下各2口	上下各2口	上下各1口
客席	2口	—	1口
FR	—	上下各2口	上下各1口
CL	—	上下各2口	上下各1口
PS/Sus	—	各2口	各2Cir