


# 黒磯文化会館大ホール照明回路図

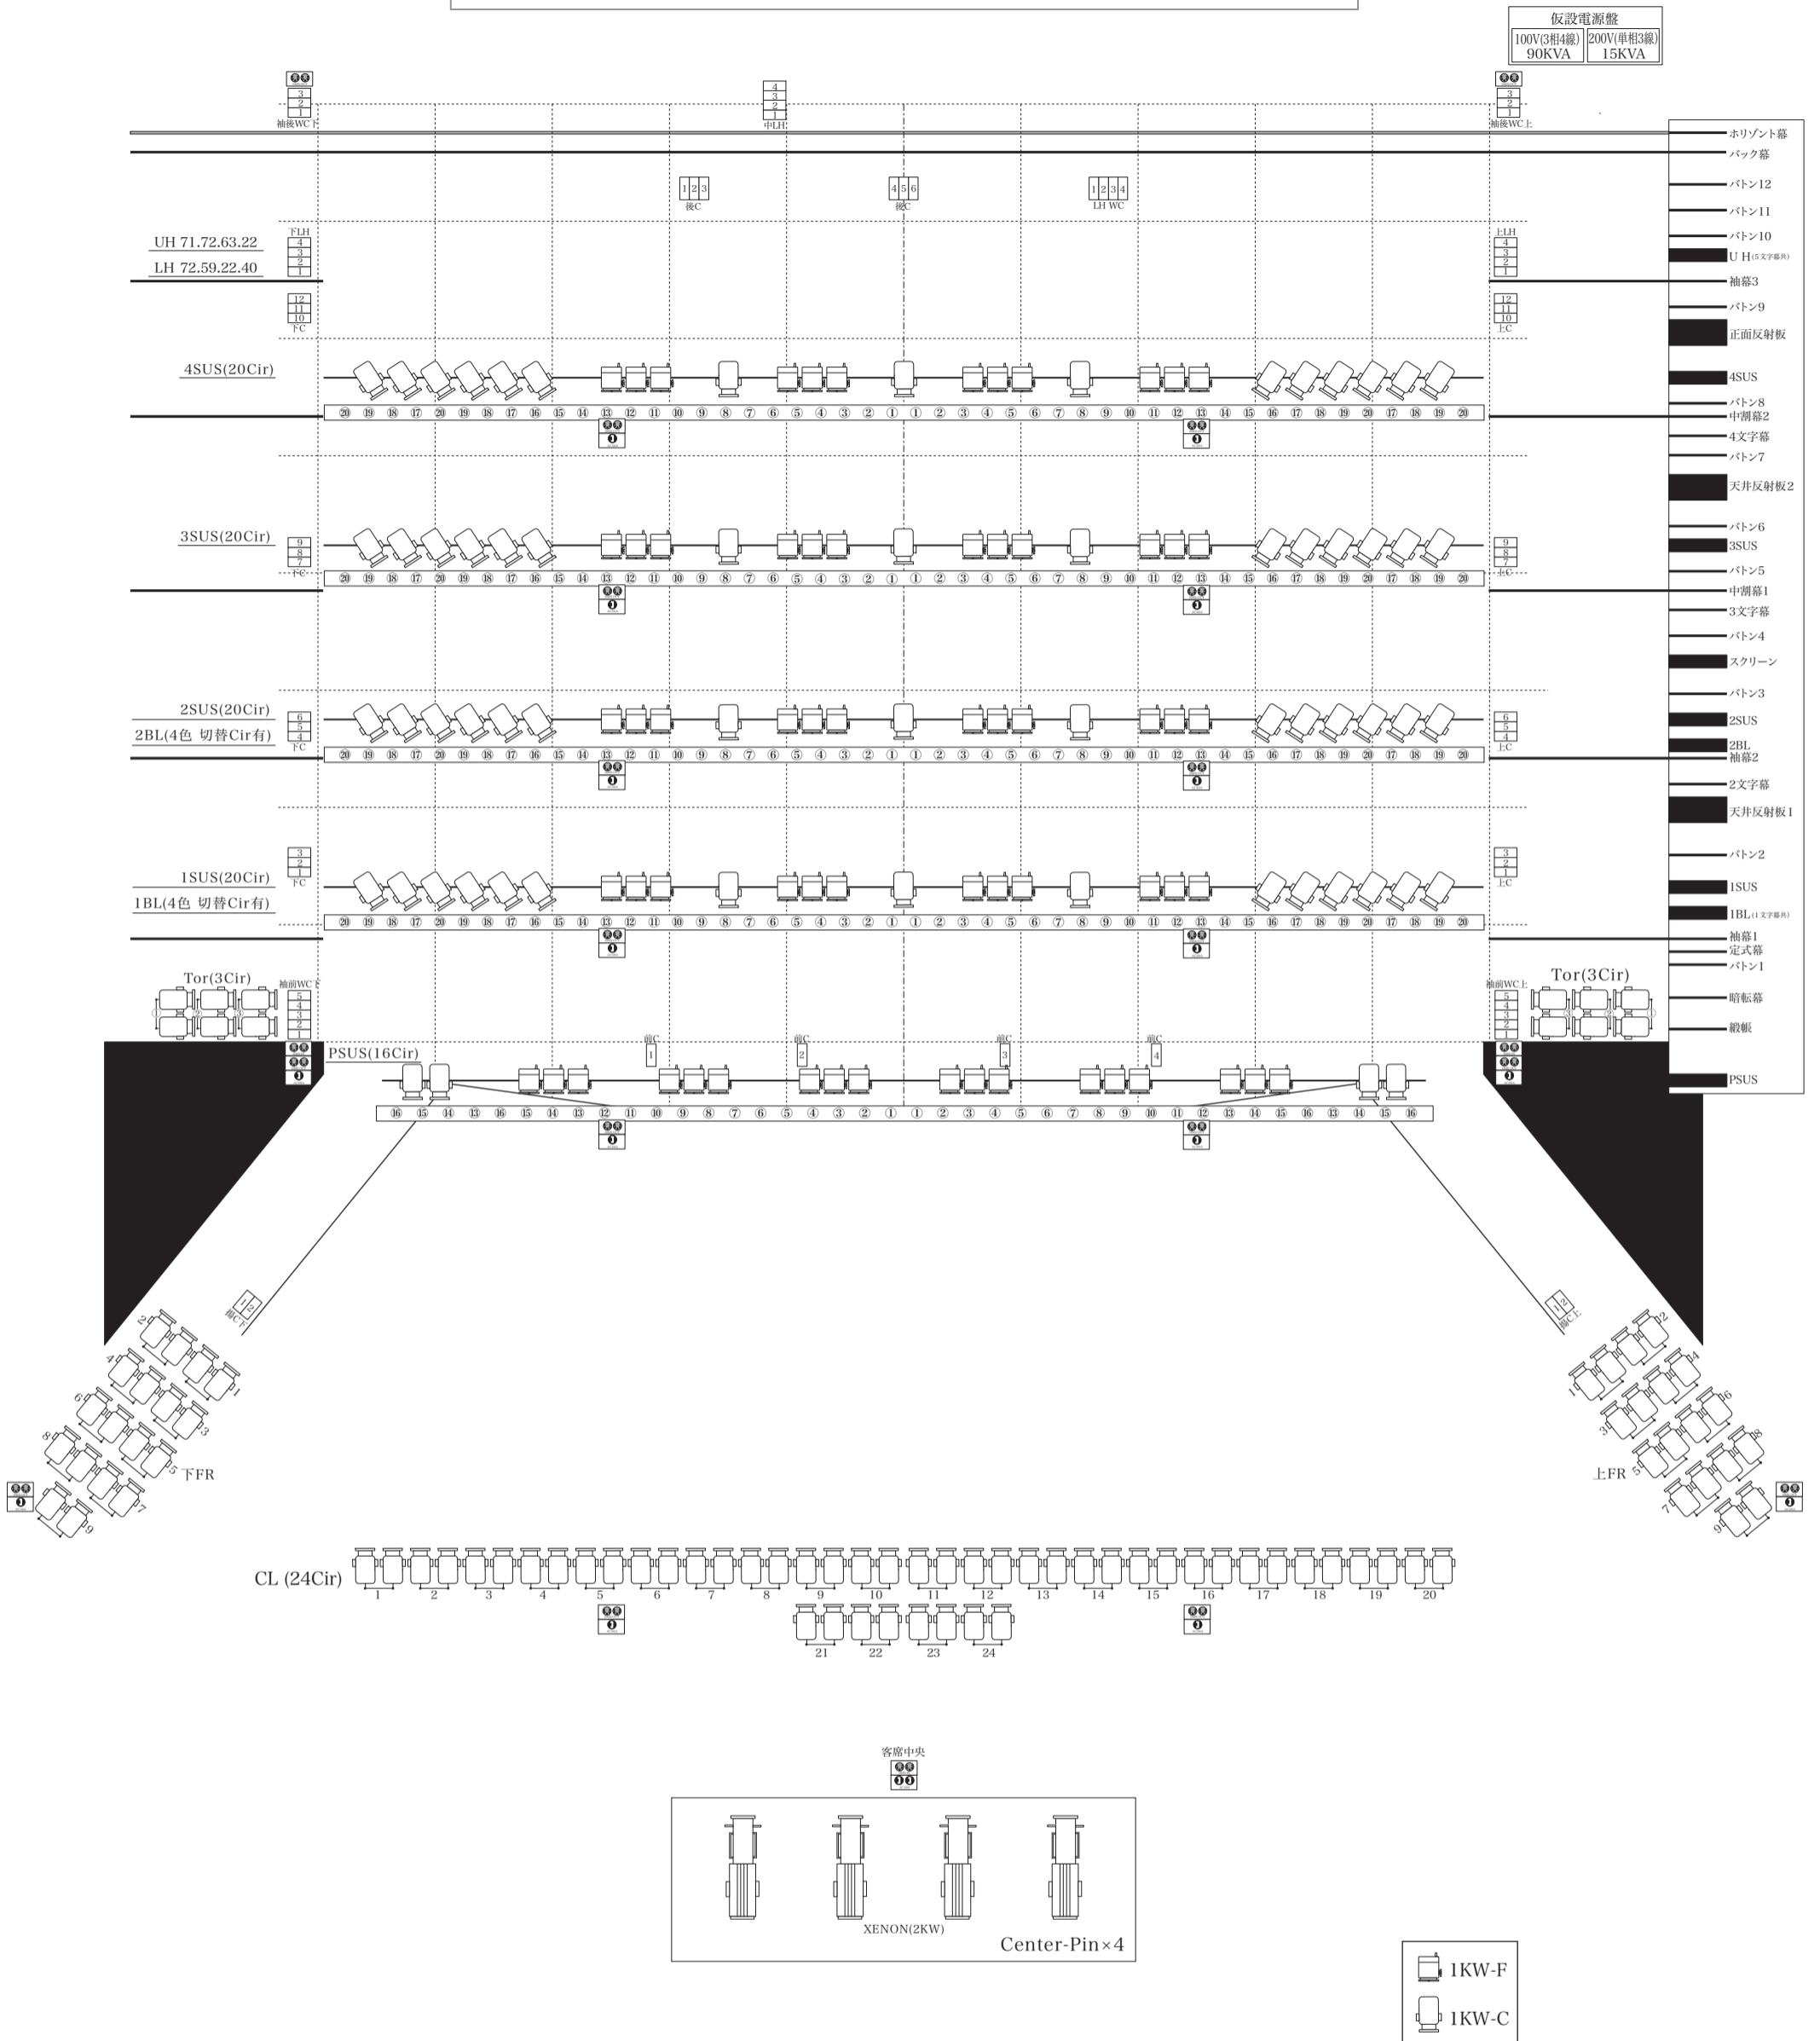

調光卓=F153III(DMX) Matsumura 調光室(上手Front)

・1Cir=30A

・仮設電源 100V=カムロックコネクタ及び端子台(M19)  
200V=カムロックコネクタ

### DMXコネクタ

	IN	OUT	AC100V (C型20A)	AC100V (C型30A)
舞台前	上下共2口	上下共2口	上下共1口	上下共2口
舞台奥		上下共2口		
客席	2口			1口
FR		上下共2口	上下共1口	
CL		上下共2口	上下共1口	
SUS		各2口	各2Cir	