黒磯文化会館大ホール照明回路図

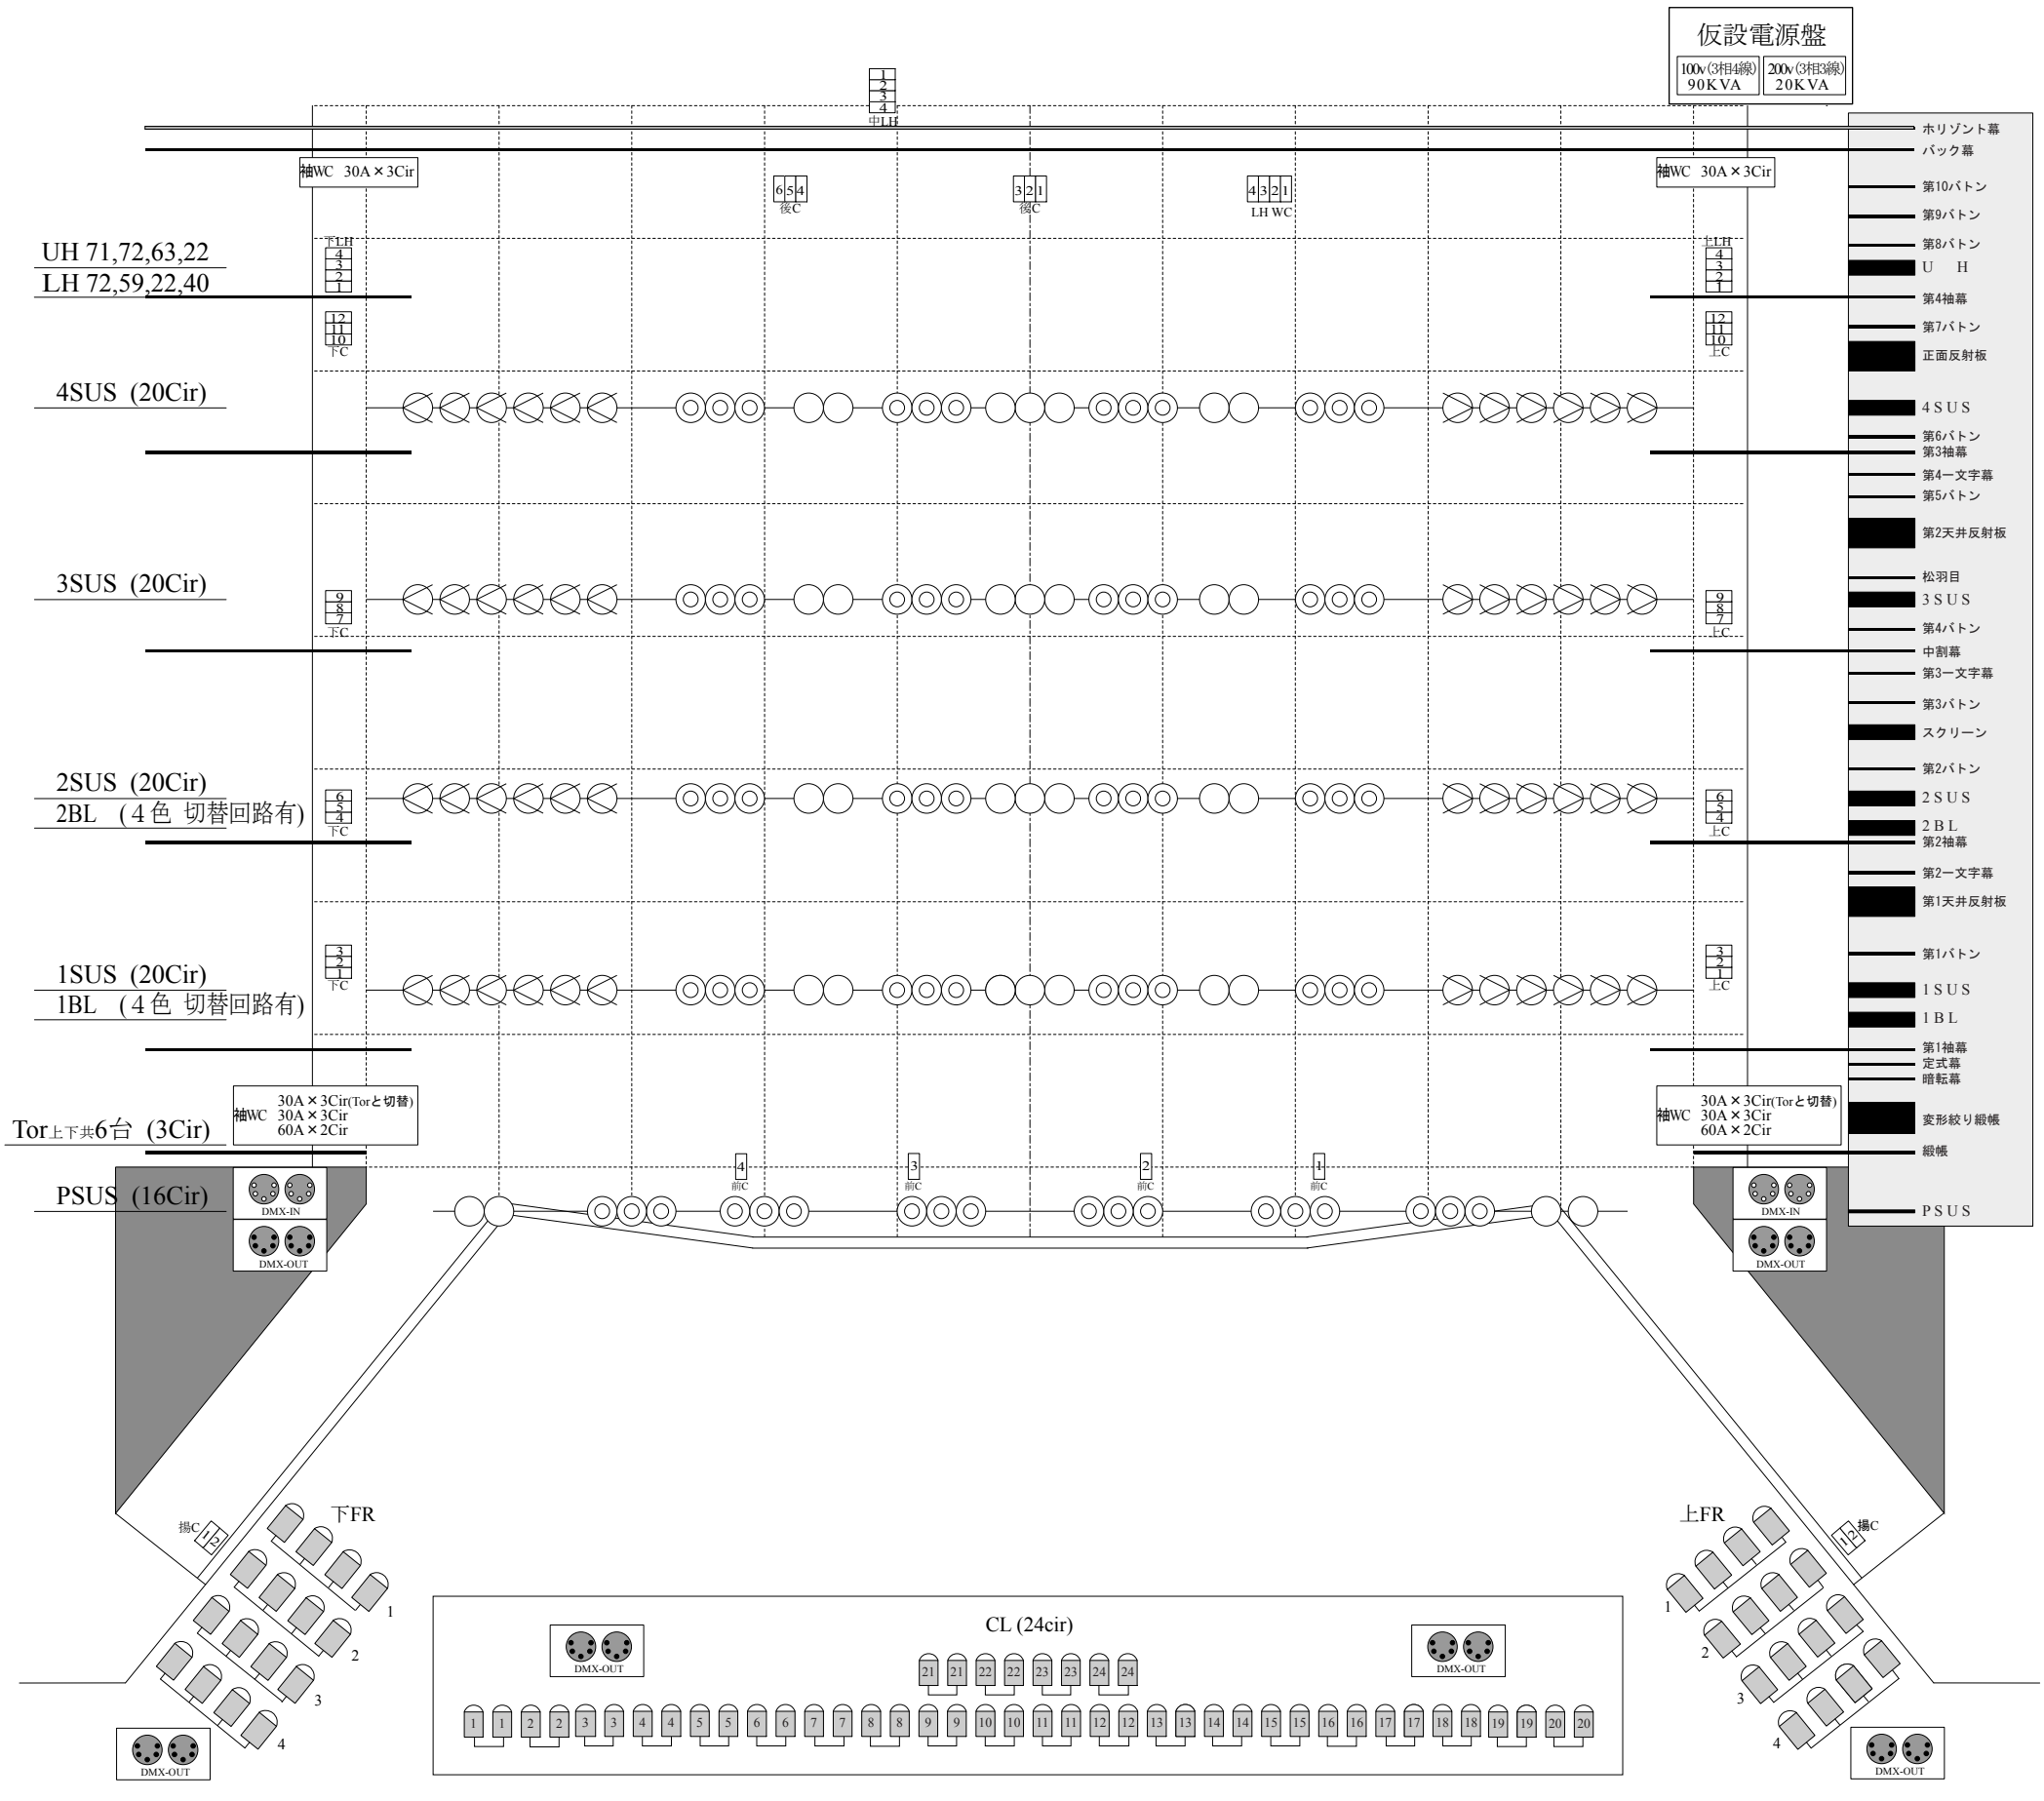

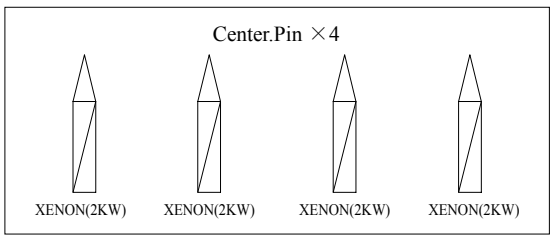

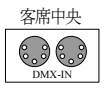

調光卓-F210(DMX) Matsumura

- 1Cir = 30A
- 仮設電源
  - 100V→カムロックコネクタ及び端子台(300A用)
  - 200V→カムロックコネクタ

DMXコネクタ

	IN	OUT	AC100V (C型20A)
舞台	上下各2口	上下各2口	上下各1口
客席	2口	―	1口
FR	―	上下各2口	上下各1口
CL	―	上下各2口	上下各1口
PS/Sus	―	各2口	各2Cir